


# Berlin

Taf. IV.


## Straßen mit Pferde-Eisenbahngeleisen.

### A. System Haarmann.

1. Steinpflaster, Obere Ansicht.

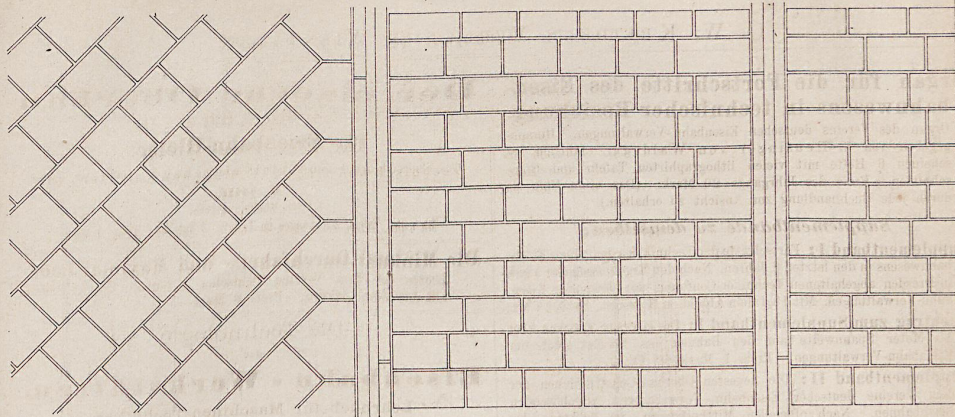

2. Steinpflaster Querschnitt.

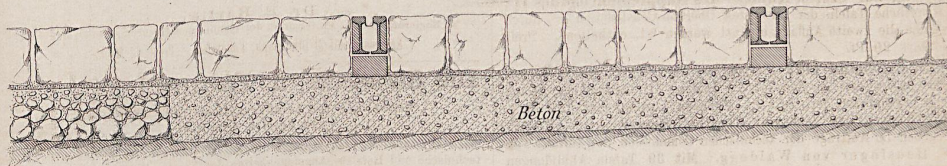


3. Zwischen den Geleisen Holz-seitlich Asphaltpflaster.




Mittellinie des 11meter breiten Damms

### B. System Fischer Dick.

1. Asphalt Pflaster.

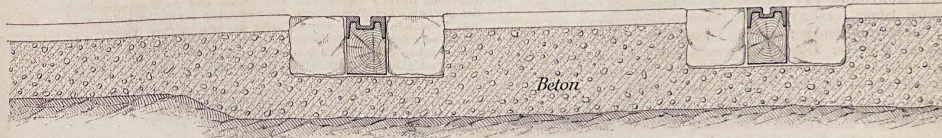

2. Stein Pflaster.

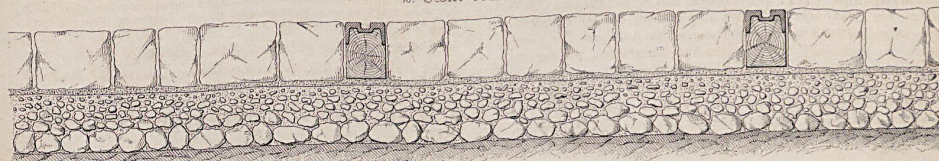

Maßstab 1:20.

Lith. Anst. v. F. Wirtz, Darmstadt.

„Zeitschrift“ für das Lokal- u. Straßenbahnwesen. 1884.

Verlag v. J. F. Bergmann, Wiesbaden.

131